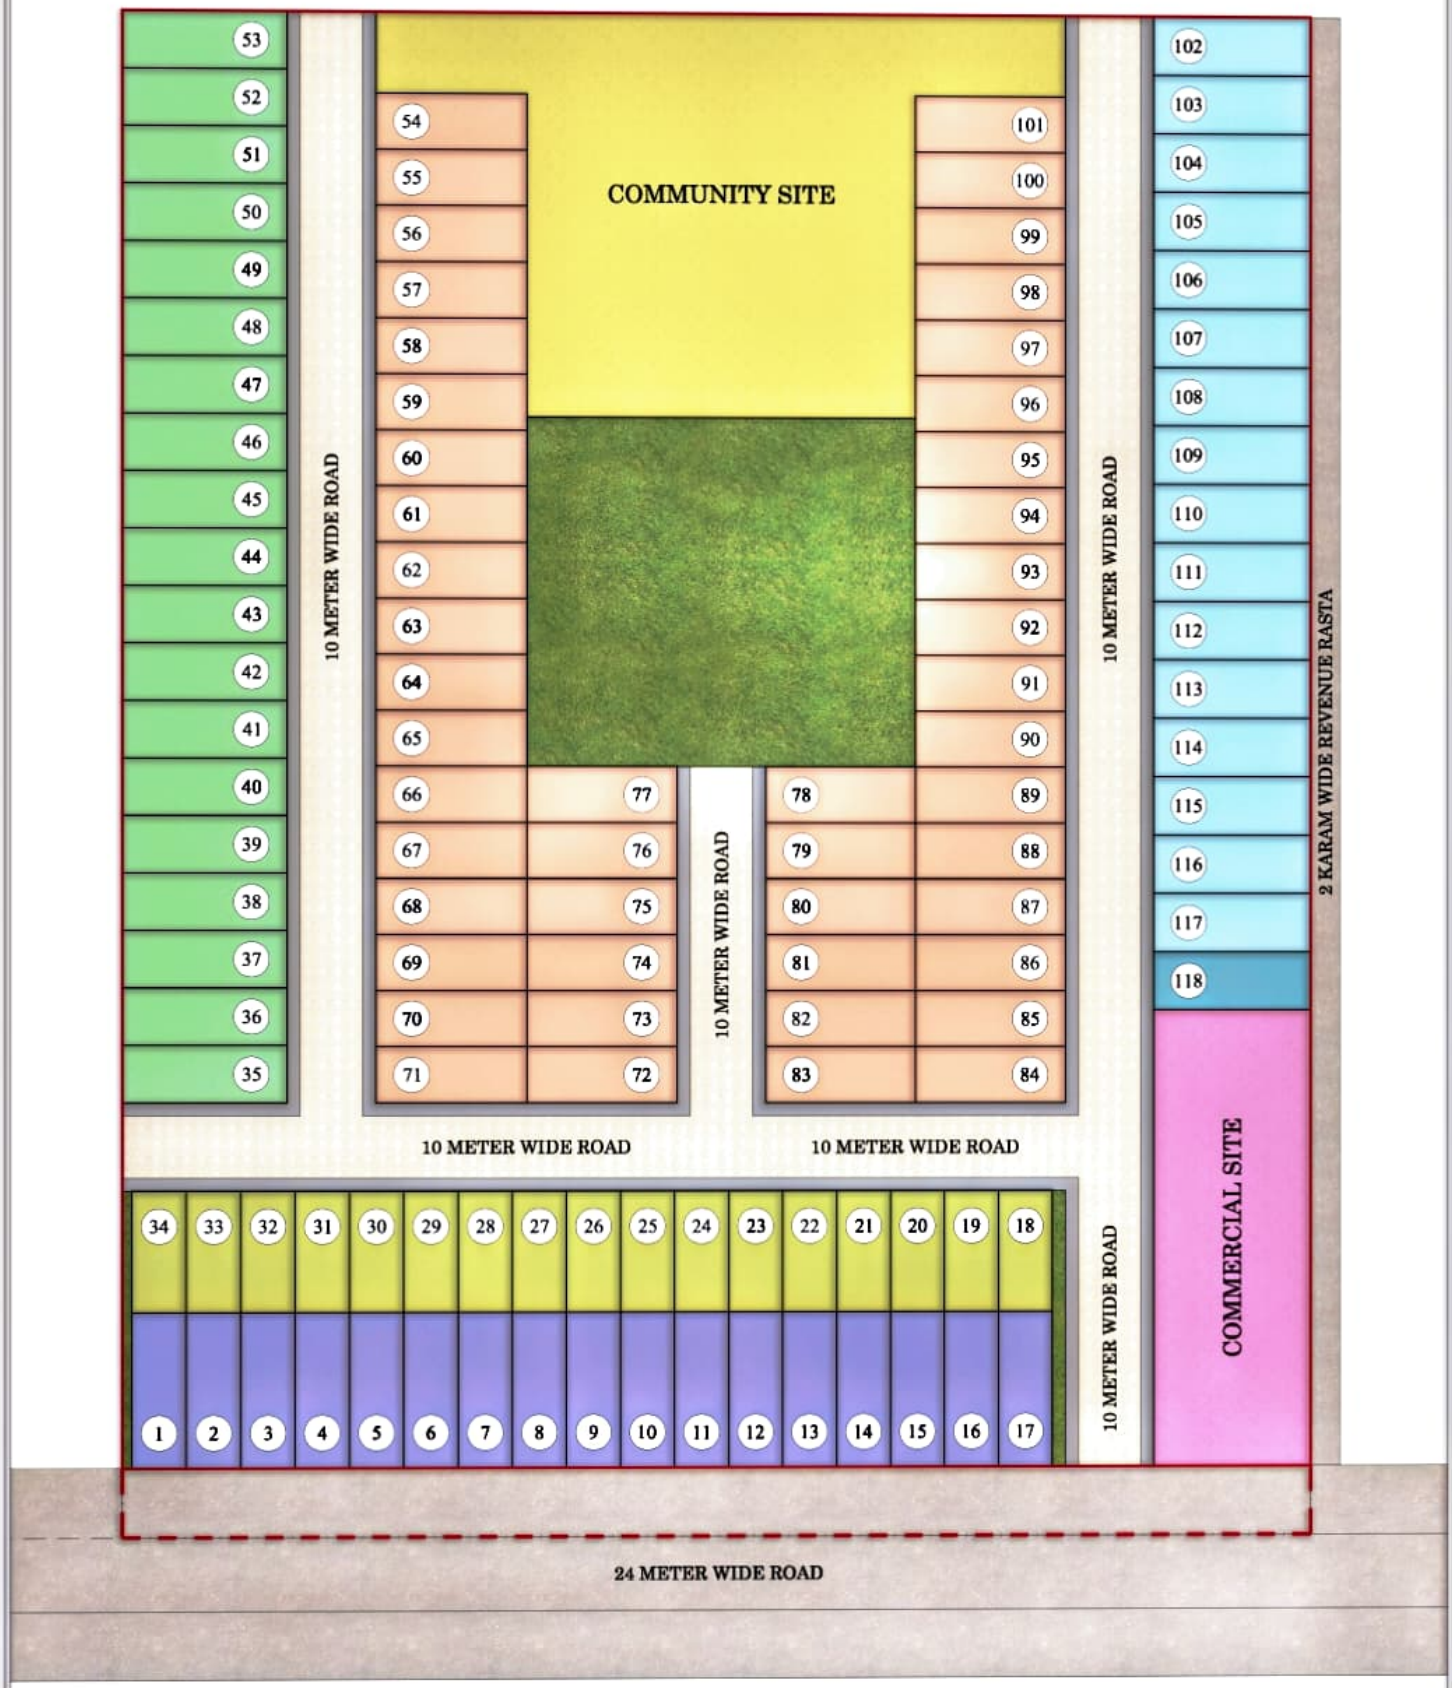

DETAIL OF PLOTS

LEGEND	TYPE	PLOT NO.	TOTAL PLOTS	SIZE.	AREA
	A	1 - 17	17	20'-0" x 57'-9"	128 SQ.YD.
	B	18 - 34	17	20'-0" x 45'-1"	100 SQ.YD.
	C	35 - 53	19	21'-4" x 60'-7"	144 SQ.YD.
	D	54 - 101	48	20'-10" x 55'-7"	129 SQ.YD.
	E	102 - 117	16	21'-10" x 58'-7"	142 SQ.YD.
	F	118	1	21'-7" x 58'-7"	140 SQ.YD.

PROJECT : PLOTTED COLONY IN VILLAGE SUNARI KALAN, SECTOR 22/A, ROHTAK
DEVELOPER : M/S PRIMA LIFE SPACES PRIVATE LIMITED